


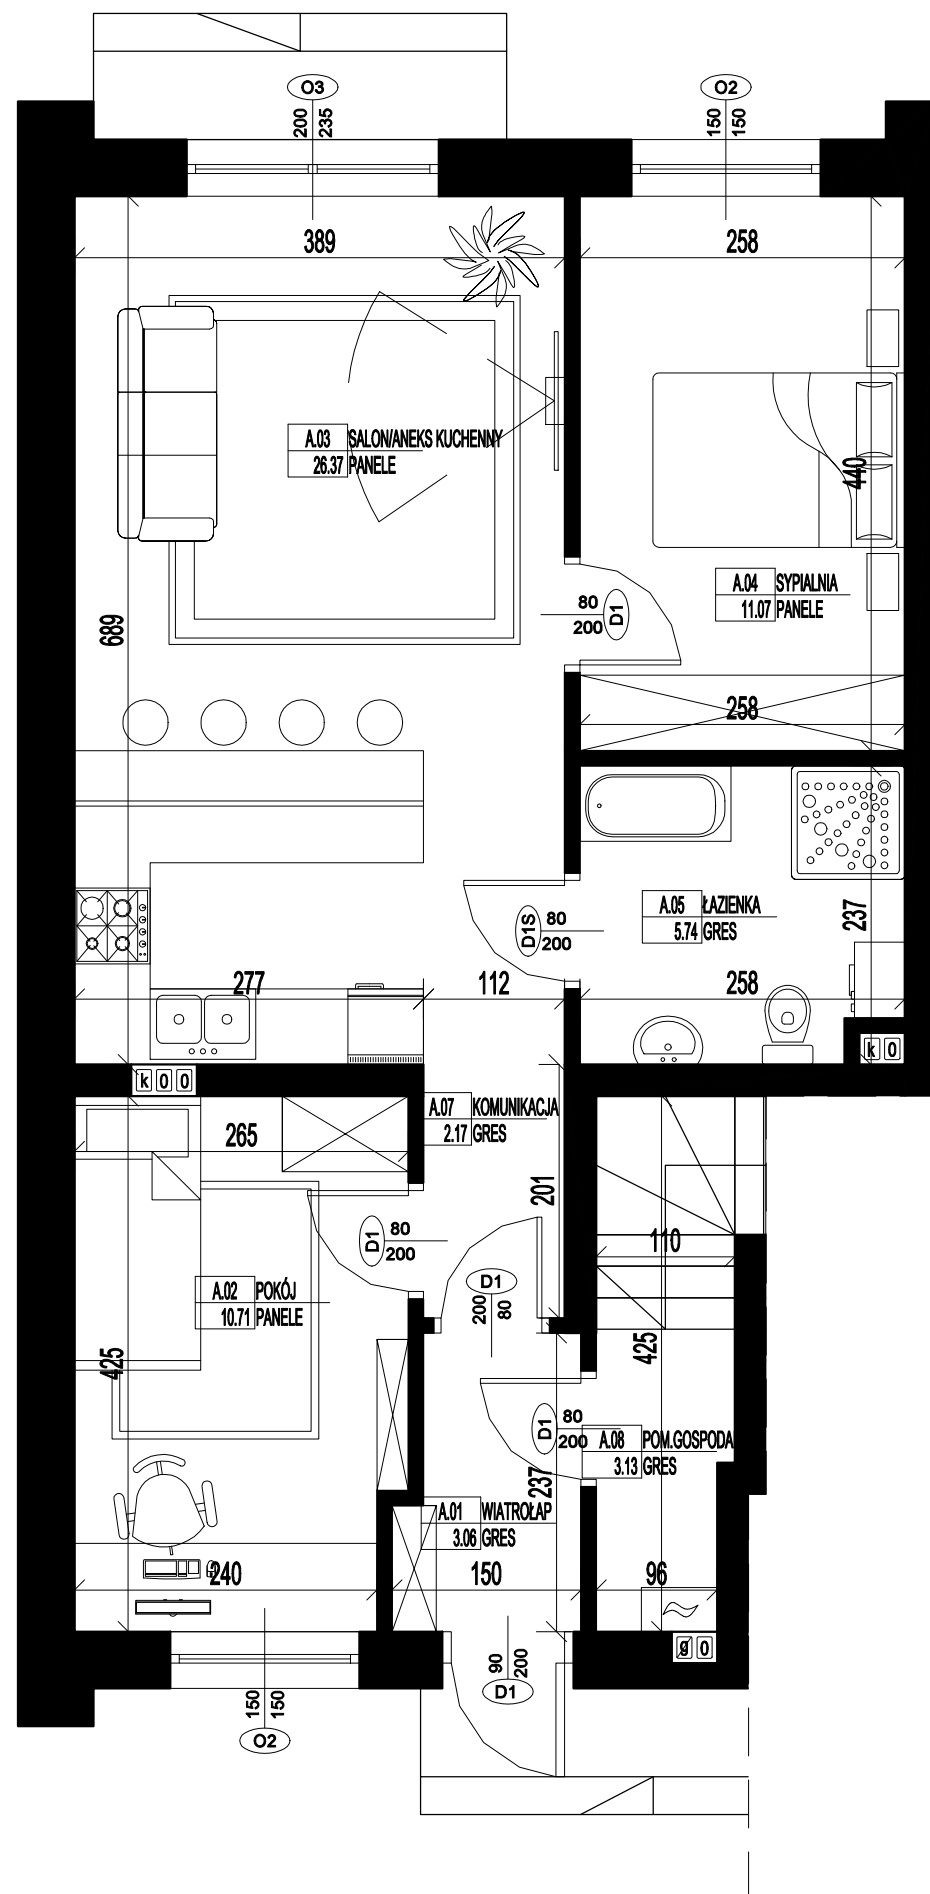


RZUT PARTERU

BUDYNEK A, LOKAL A
pow. użytkowa - 62.25m²

ADRES OBIEKTU

RADZYMIN, UL. RUBINOWA

ORIENTACJA

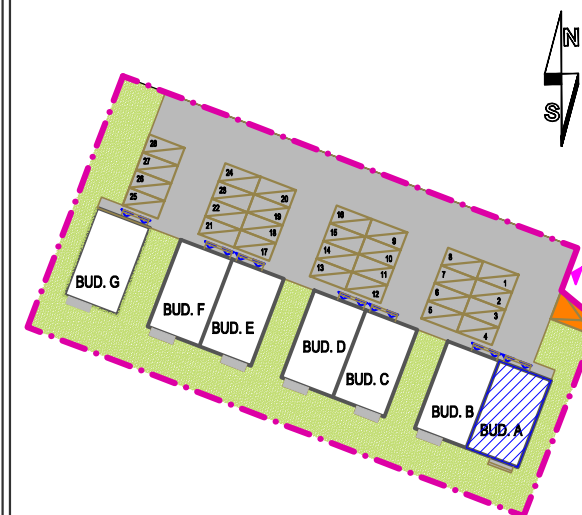

ZESTAWIENIE POW. PARTERU, LOK. A , BUD. A		
A.01	WIATROŁAP	3.06
A.02	POKÓJ	10.71
A.03	SALON/ANEKS KUCHENNY	26.37
A.04	SYPIALNIA	11.07
A.05	ŁAZIENKA	5.74
A.07	KOMUNIKACJA	2.17
A.08	POM. GOSPODARCZE	3.13
		62.25

- wszystkie wymiary podano w stanie surowym,
bez wykończenia ścian,
- katalog mieszkań wykonano na podstawie rysunków
z dokumentacji wykonawczej, podane wartości wymiarowe
i powierzchnie pomieszczeń mogą ulec zmianie do 5%

Kontim
ARCHITEKTURA & KONSTRUKCJA
Autorska Pracownia Projektowa
KONTIM
Architektura i Konstrukcja
Krzysztof Piasecki
ul. Orszagha 13
05-230 Kobyłka
T: +48 609 132 256
E: kontim.projekt@gmail.com