



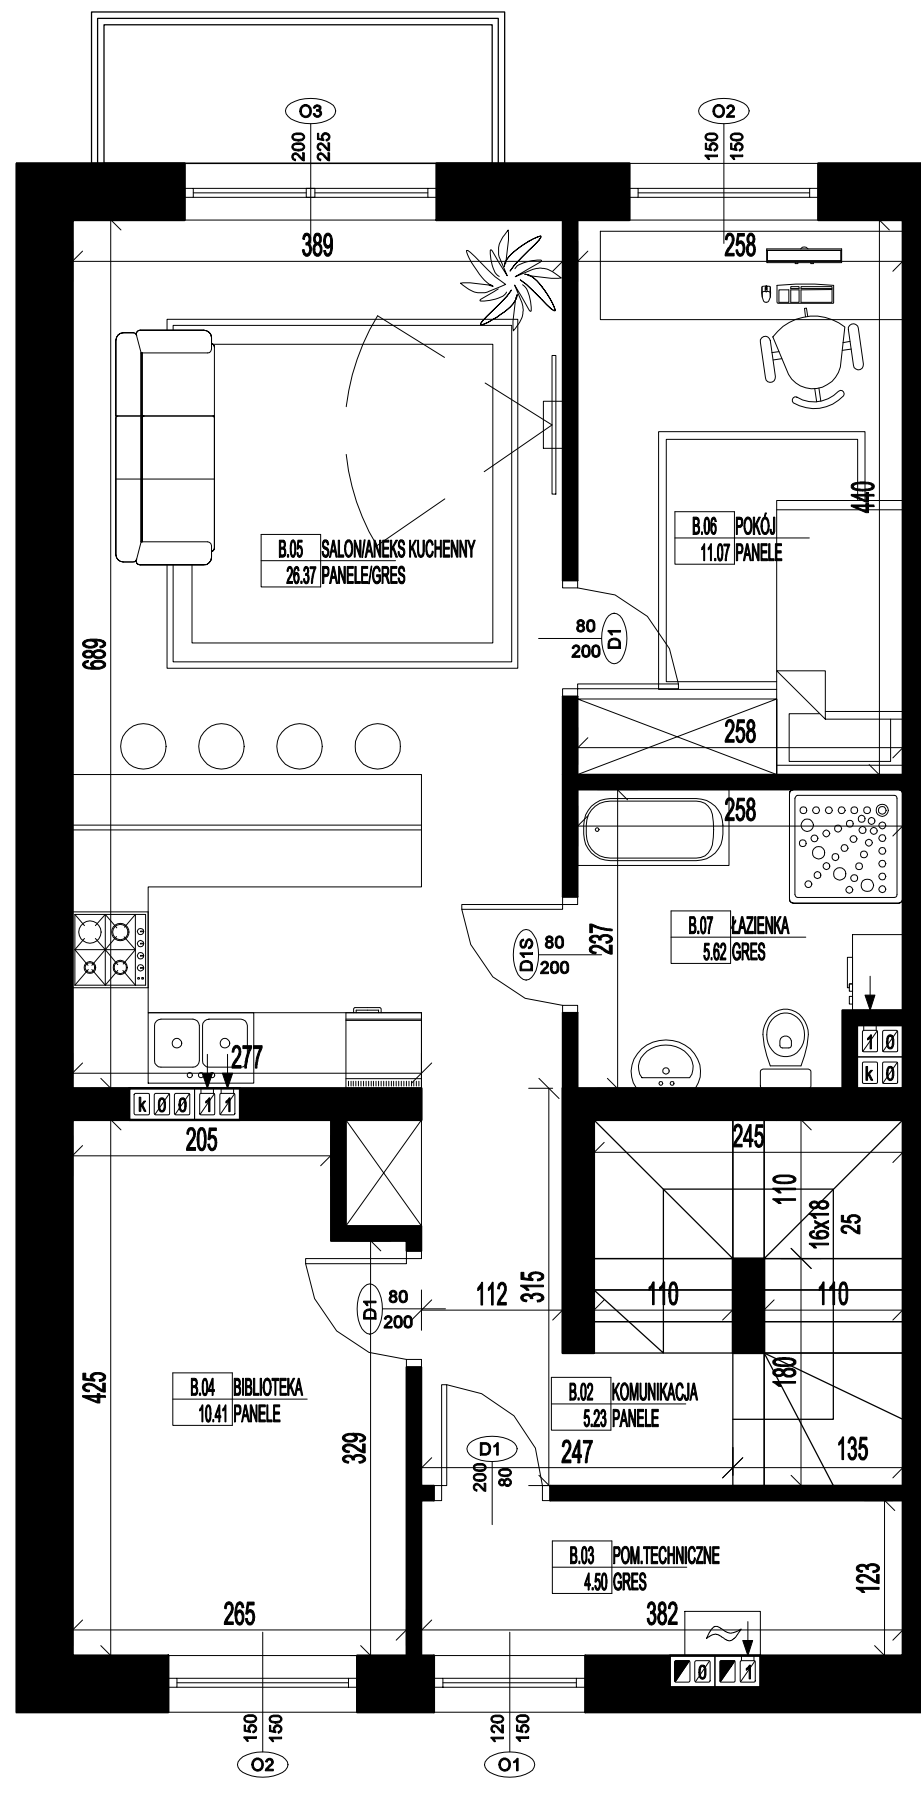

RZUT PARTERU

RZUT PIĘTRA

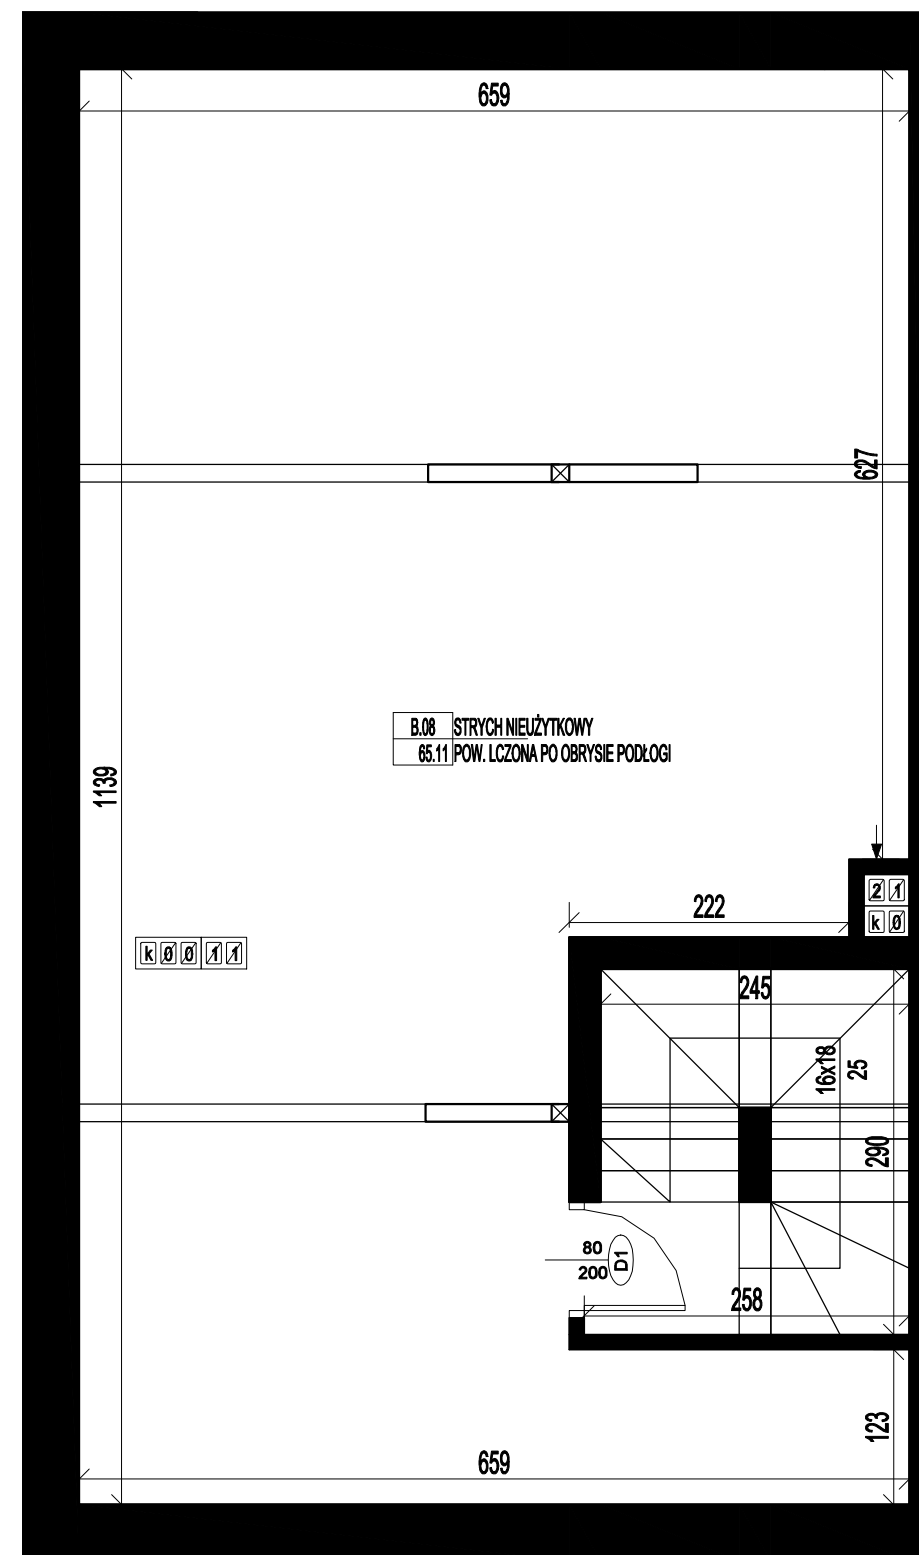


RZUT STRYCHU
NIEUŻYTKOWEGO

BUDYNEK A, LOKAL B
pow. użytkowa - 65.05m²

ADRES OBIEKTU

RADZYMIN, UL. RUBINOWA

ORIENTACJA

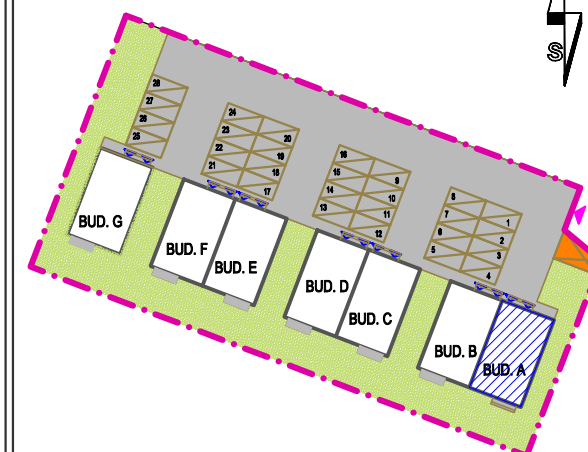

ZESTAWIENIE POW. PARTERU, LOK. B, BUD. A		
B.01	KOMUNIKACJA	1.85
		1.85

ZESTAWIENIE POW. PIĘTRA, LOK. B, BUD. A		
B.02	KOMUNIKACJA	5.23
B.03	POM. TECHNICZNE	4.50
B.04	BIBLIOTEKA	10.41
B.05	SALON/ANEKS KUCHENNY	26.37
B.06	POKÓJ	11.07
B.07	ŁAZIENKA	5.62
		63.20

ZESTAWIENIE POW. PARTERU, LOK. B, BUD. A		
B.08	STRYCH NIEUŻYTKOWY	
	POW. LICZONA PO OBRYSIE PODŁOGI	65,11

- wszystkie wymiary podano w stanie surowym,
bez wykończenia ścian,
- katalog mieszkań wykonano na podstawie rysunków
z dokumentacji wykonawczej, podane wartości wymiarowe
i powierzchnie pomieszczeń mogą ulec zmianie do 5%