




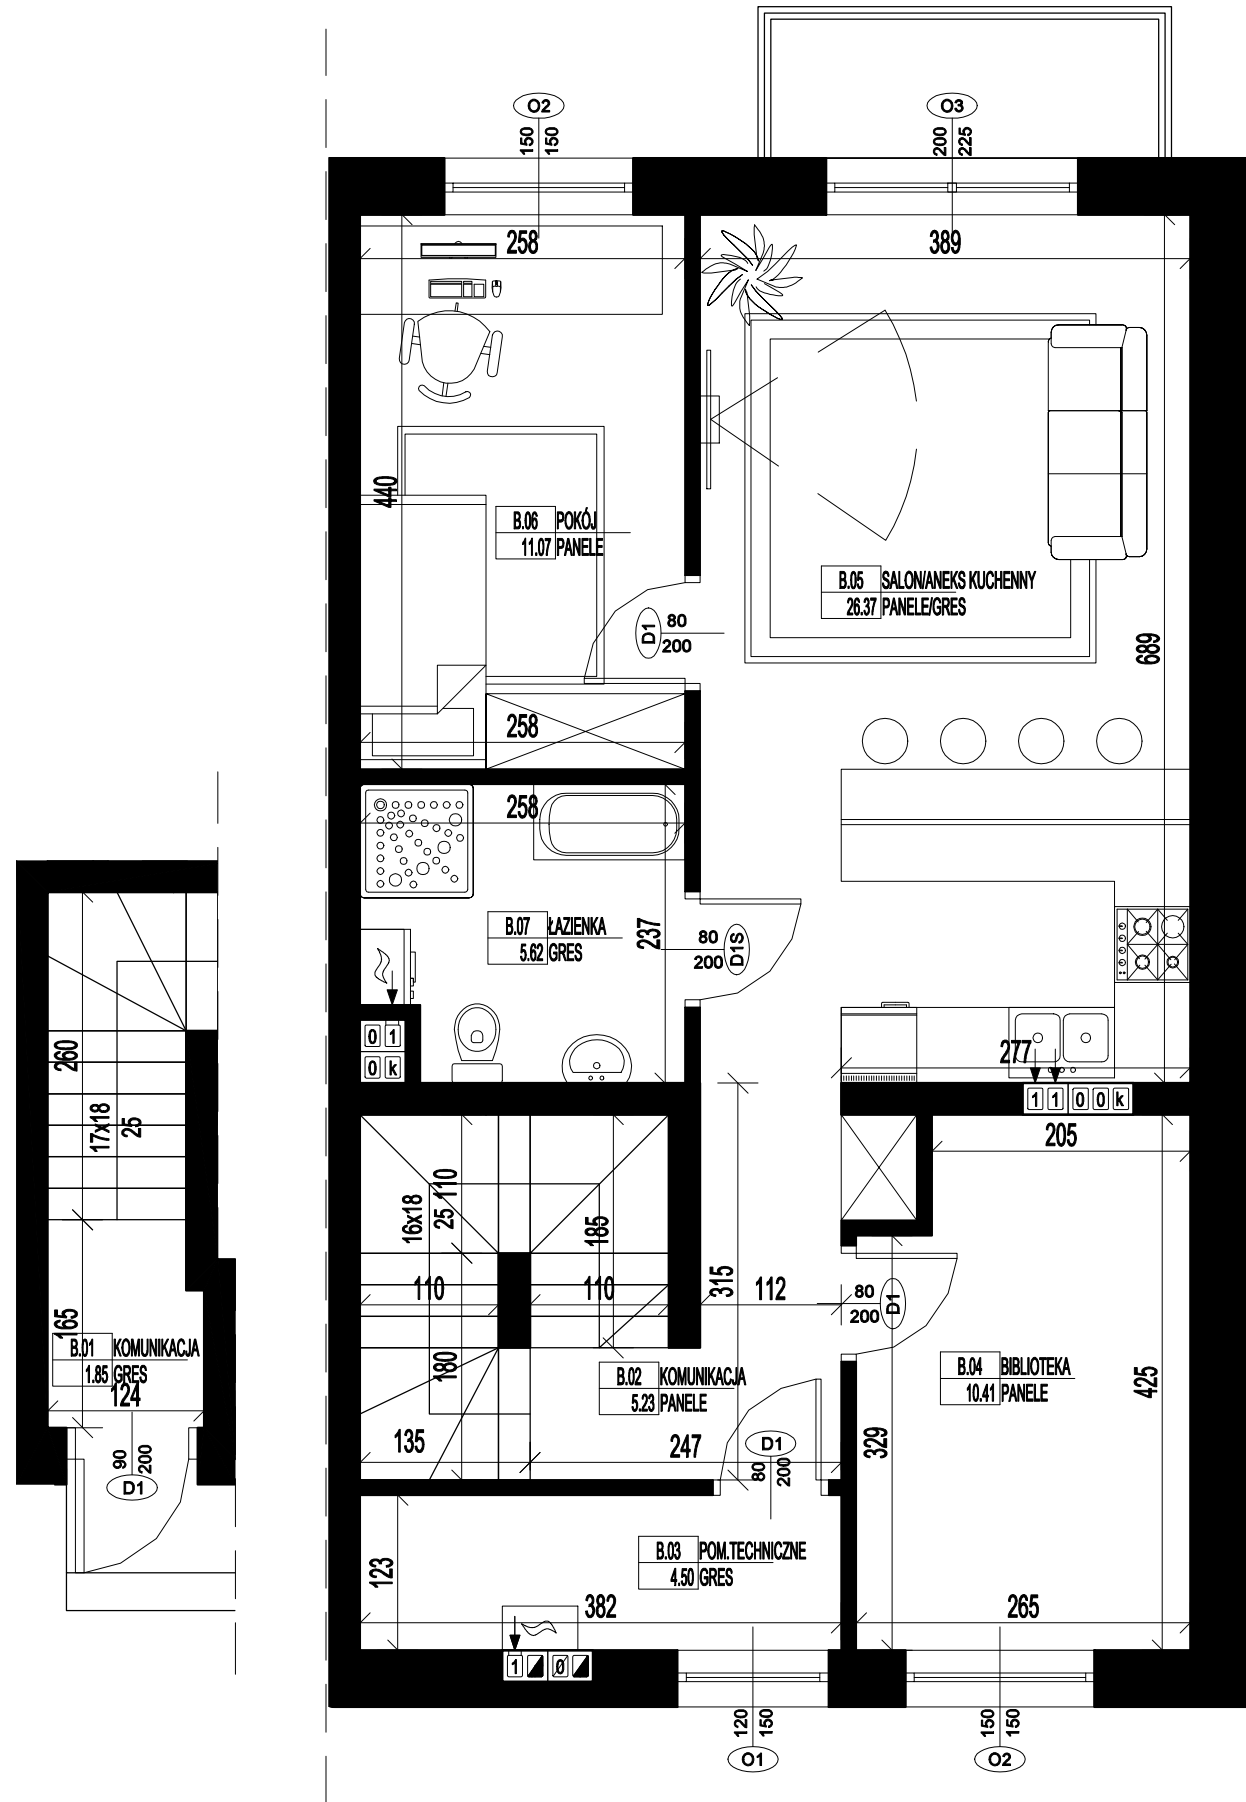

RZUT PARTERU

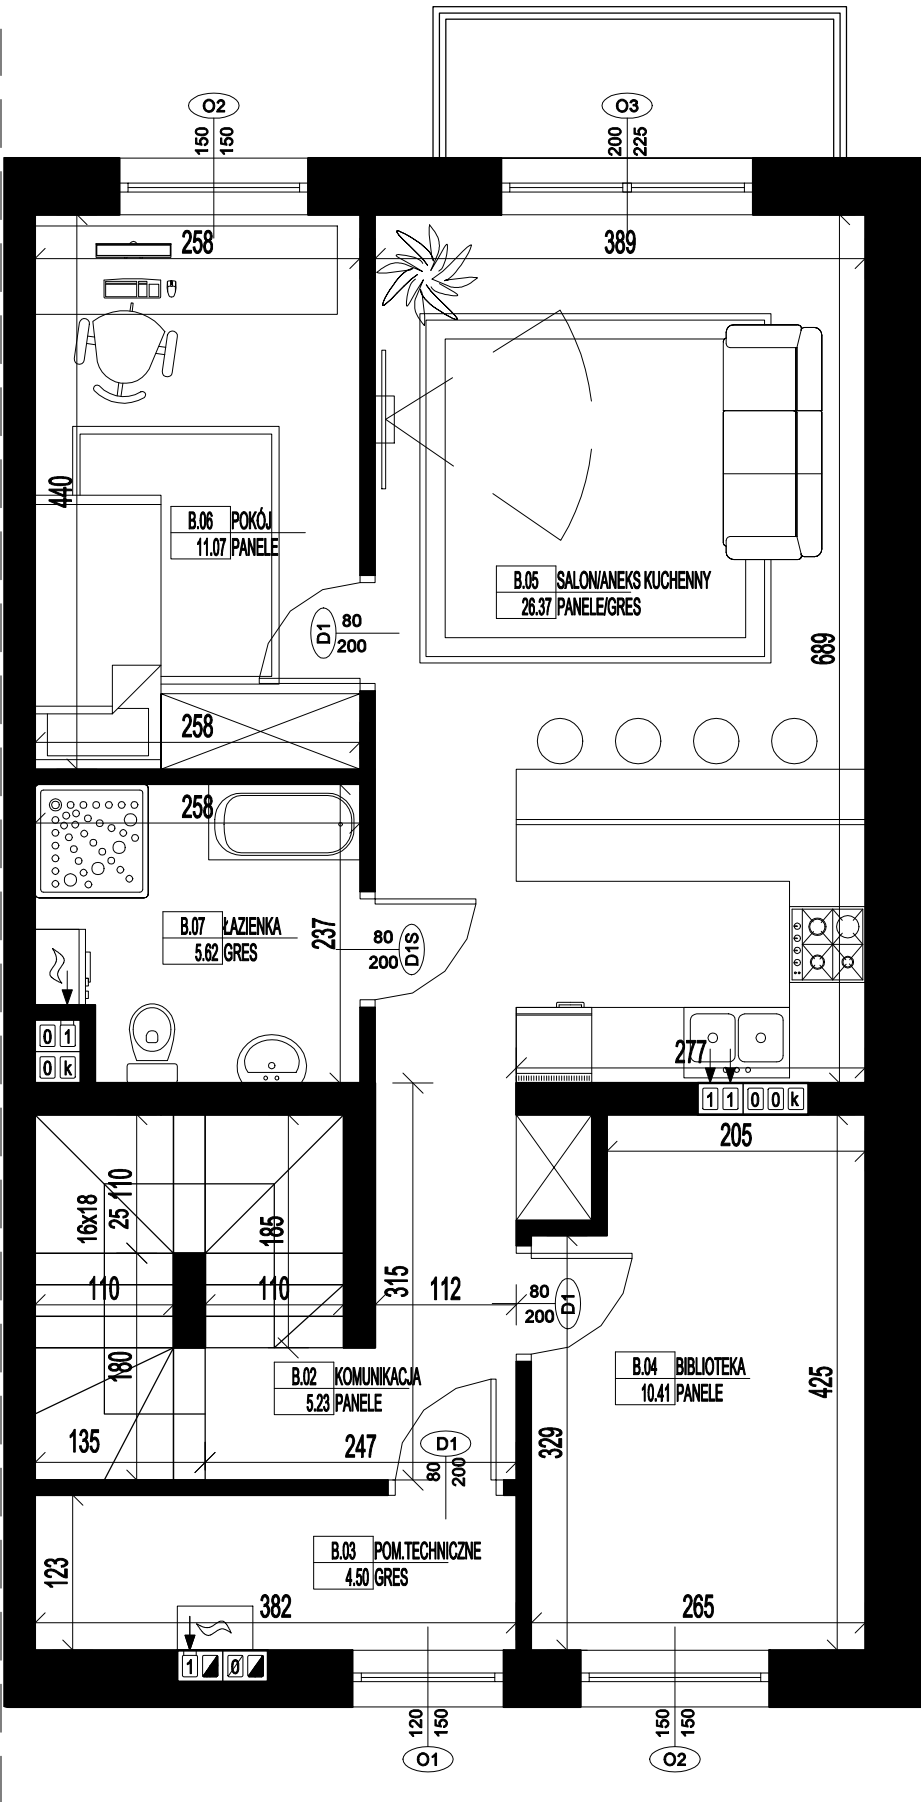

RZUT PIĘTRA

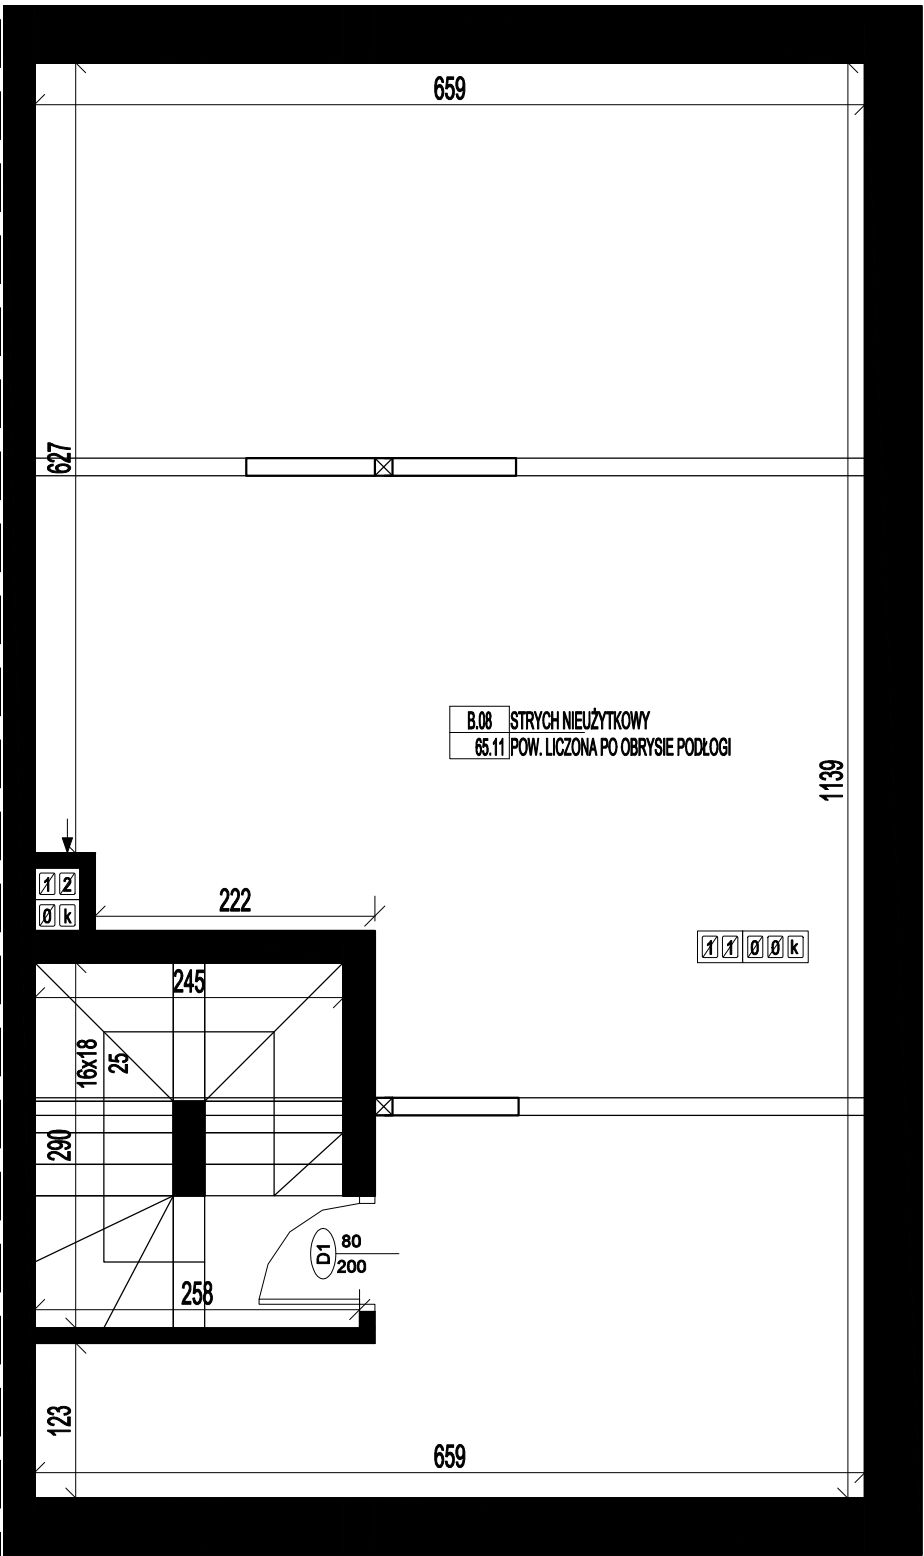


RZUT STRYCHU
NIEUŻYTKOWEGO

BUDYNEK B, LOKAL B
pow. użytkowa - 65.05m²

ADRES OBIEKTU

RADZYMIN, UL. RUBINOWA

ORIENTACJA

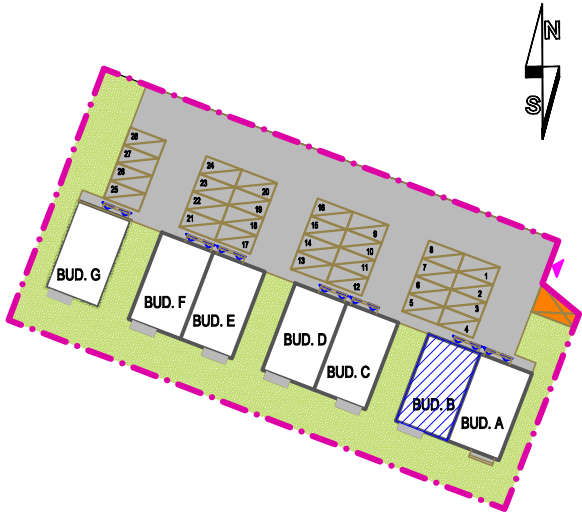

ZESTAWIENIE POW. PARTERU, LOK. B, BUD. B		
B.01	KOMUNIKACJA	1.85
		1.85

ZESTAWIENIE POW. PIĘTRA, LOK. B, BUD. B		
B.02	KOMUNIKACJA	5.23
B.03	POM. TECHNICZNE	4.50
B.04	BIBLIOTEKA	10.41
B.05	SALON/ANEKS KUCHENNY	26.37
B.06	POKÓJ	11.07
B.07	ŁAZIENKA	5.62
		63.20

ZESTAWIENIE POW. PARTERU, LOK. B, BUD. B		
B.08	STRYCH NIEUŻYTKOWY	
	POW. LICZONA PO OBRYSIE PODŁOGI	65,11

- wszystkie wymiary podano w stanie surowym,
bez wykończenia ścian,
- katalog mieszkań wykonano na podstawie rysunków
z dokumentacji wykonawczej, podane wartości wymiarowe
i powierzchnie pomieszczeń mogą ulec zmianie do 5%

Autorska Pracownia Projektowa
Kontim
Architektura i Konstrukcja
Krzysztof Plasecki
ul. Orazagha 13
05-230 Kobylka
T: +48 609 132 255
E: kontim.projekt@gmail.com