



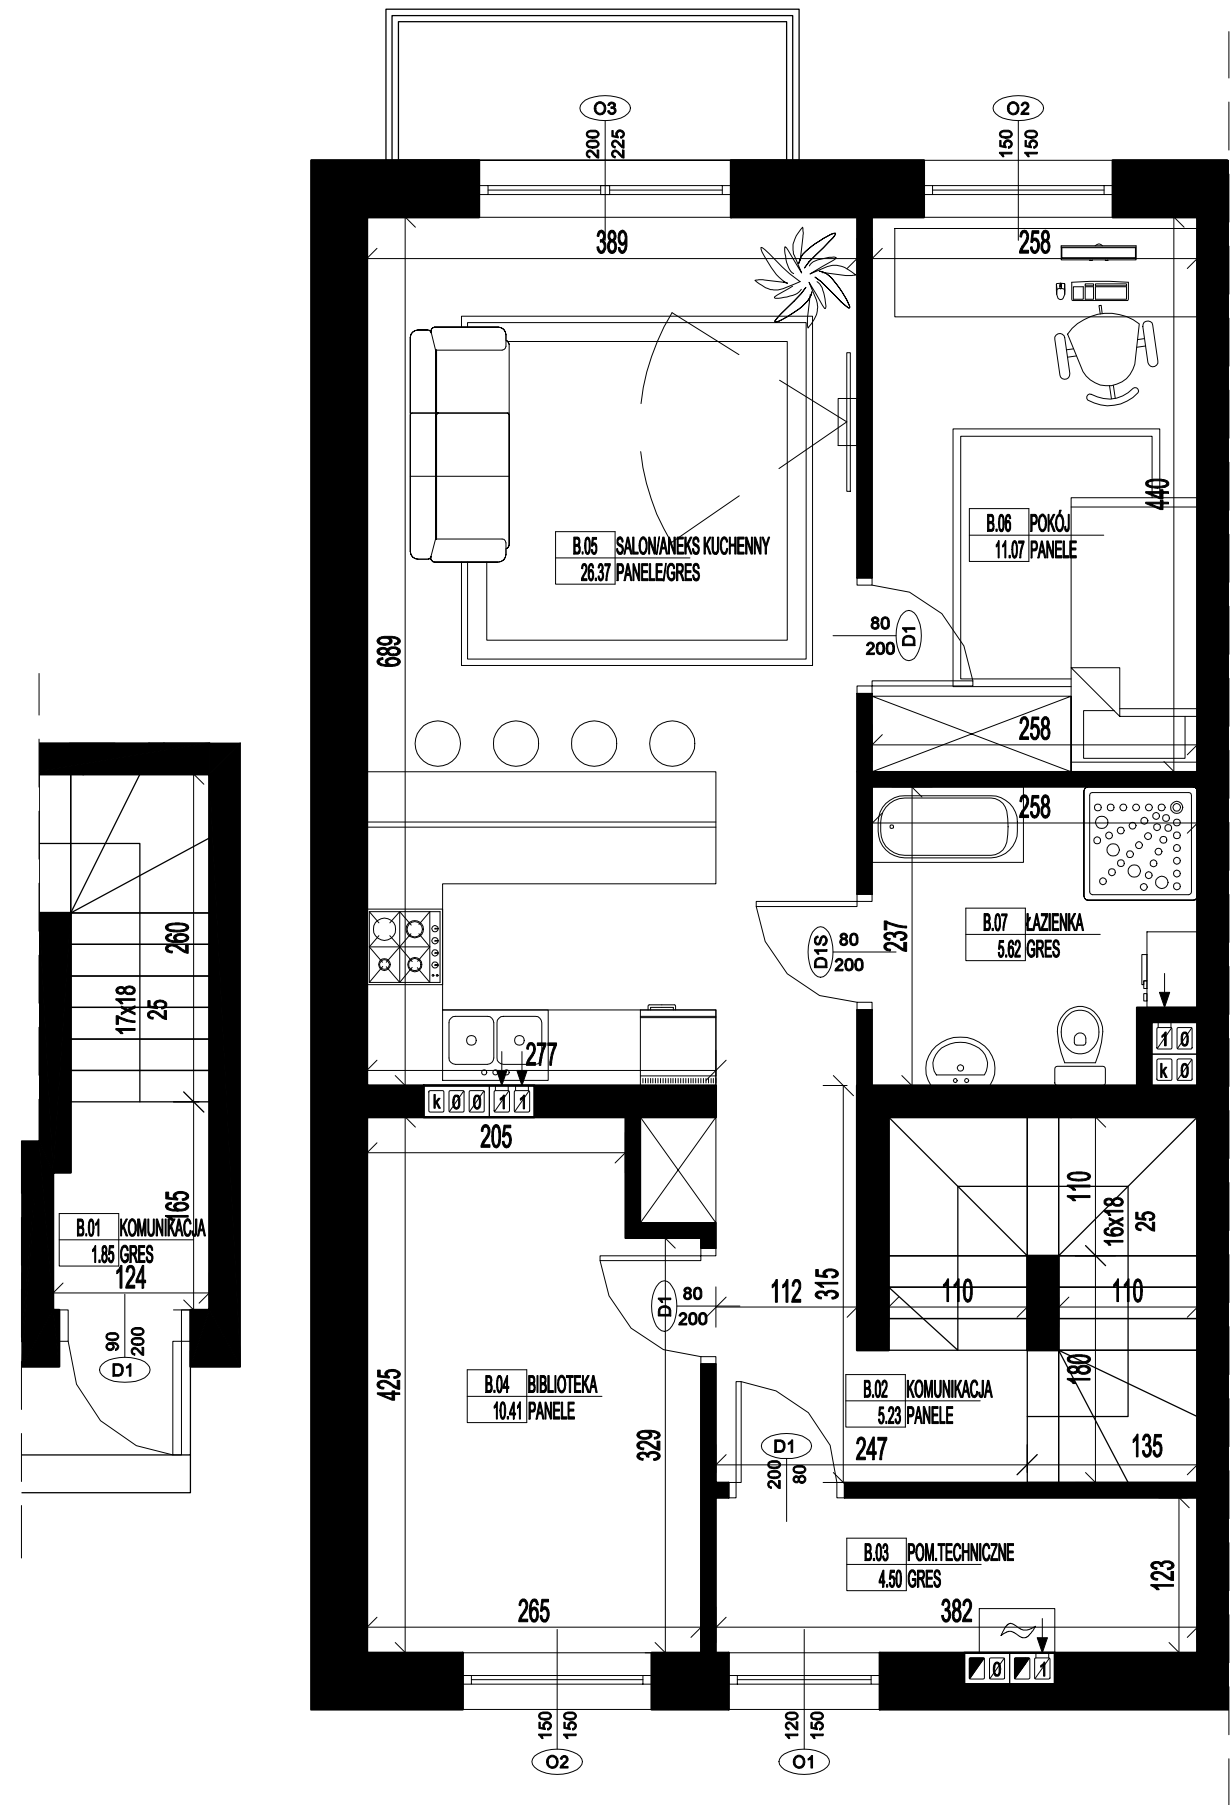

RZUT PARTERU

RZUT PIĘTRA

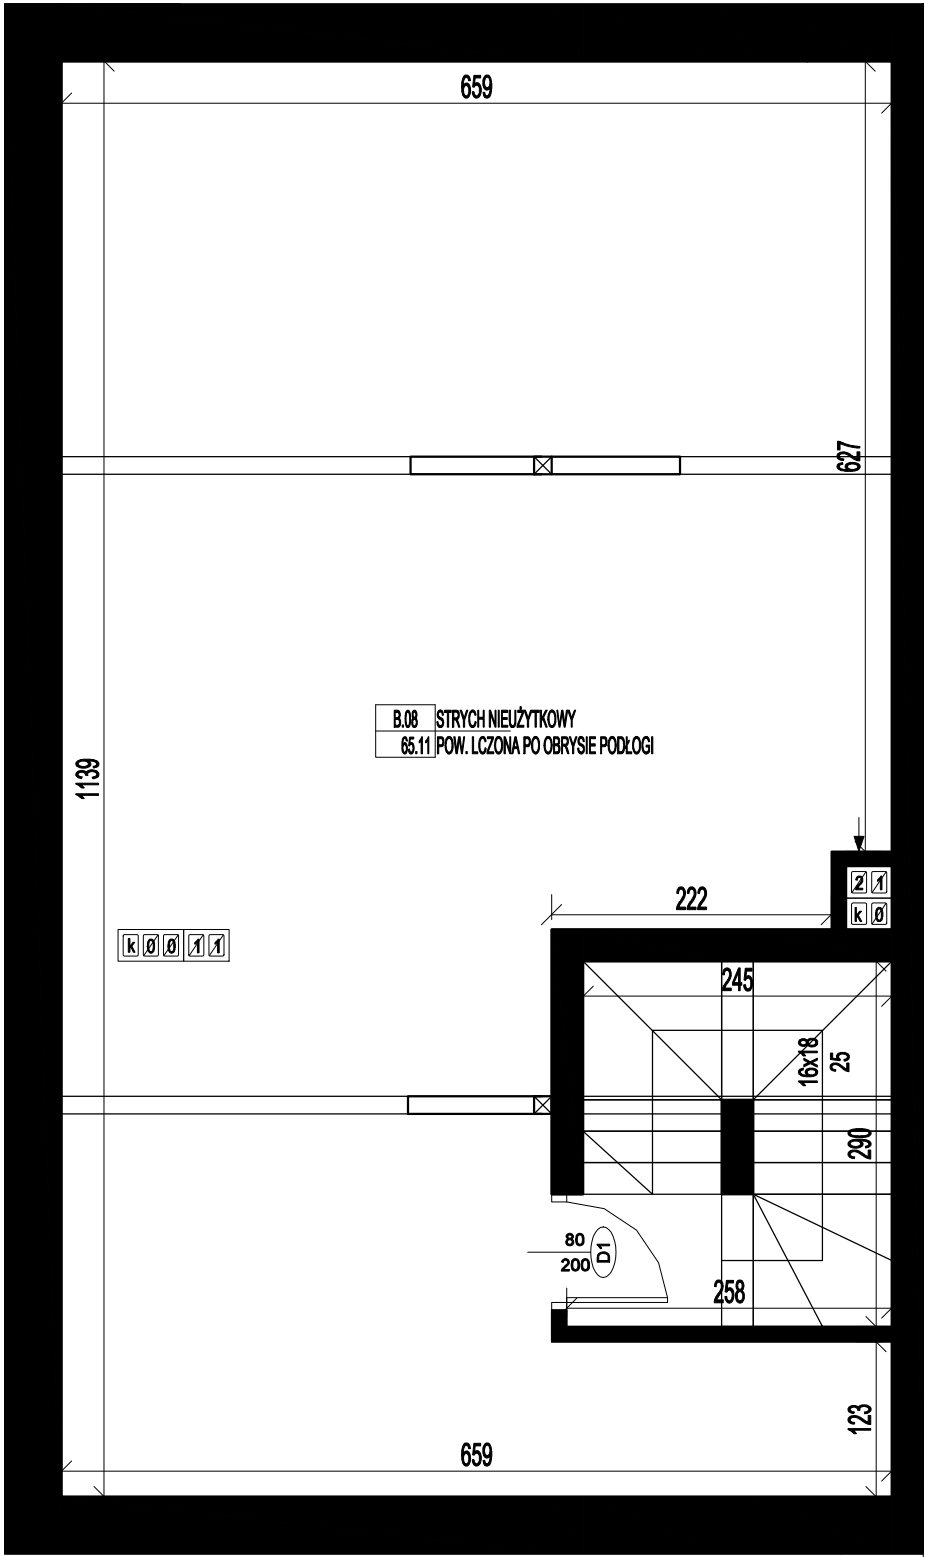


RZUT STRYCHU
NIEUŻYTKOWEGO

BUDYNEK C, LOKAL B
pow. użytkowa - 65.05m²

ADRES OBIEKTU
RADZYMIN, UL. RUBINOWA

ORIENTACJA

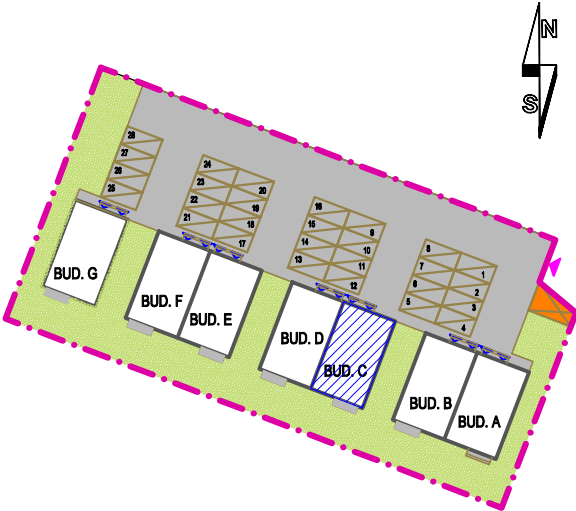

ZESTAWIENIE POW.PARTERU,LOK.B , BUD.C		
B.01	KOMUNIKACJA	1.85
		1.85

ZESTAWIENIE POW.PIĘTRA, LOK.B , BUD.C		
B.02	KOMUNIKACJA	5.23
B.03	POM.TECHNICZNE	4.50
B.04	BIBLIOTEKA	10.41
B.05	SALON/ANEKS KUCHENNY	26.37
B.06	POKÓJ	11.07
B.07	ŁAZIENKA	5.62
		63.20

ZESTAWIENIE POW.PARTERU,LOK.B , BUD.C		
B.08	STRYCH NIEUŻYTKOWY	
	POW. LICZONA PO OBRYŚIE PODŁOGI	65,11

- wszystkie wymiary podano w stanie surowym,
bez wykończenia ścian,
- katalog mieszkań wykonano na podstawie rysunków
z dokumentacji wykonawczej, podane wartości wymiarowe
i powierzchnie pomieszczeń mogą ulec zmianie do 5%

**Kontim**
ARCHITEKTURA & KONSTRUKCJA

Autorska Pracownia Projektowa
KONTIM
Architektura i Konstrukcja
Krzysztof Piasecki
ul. Orszągha 13
06-230 Kobyłka
T: +48 609 132 265
E: kontim.projekt@gmail.com