




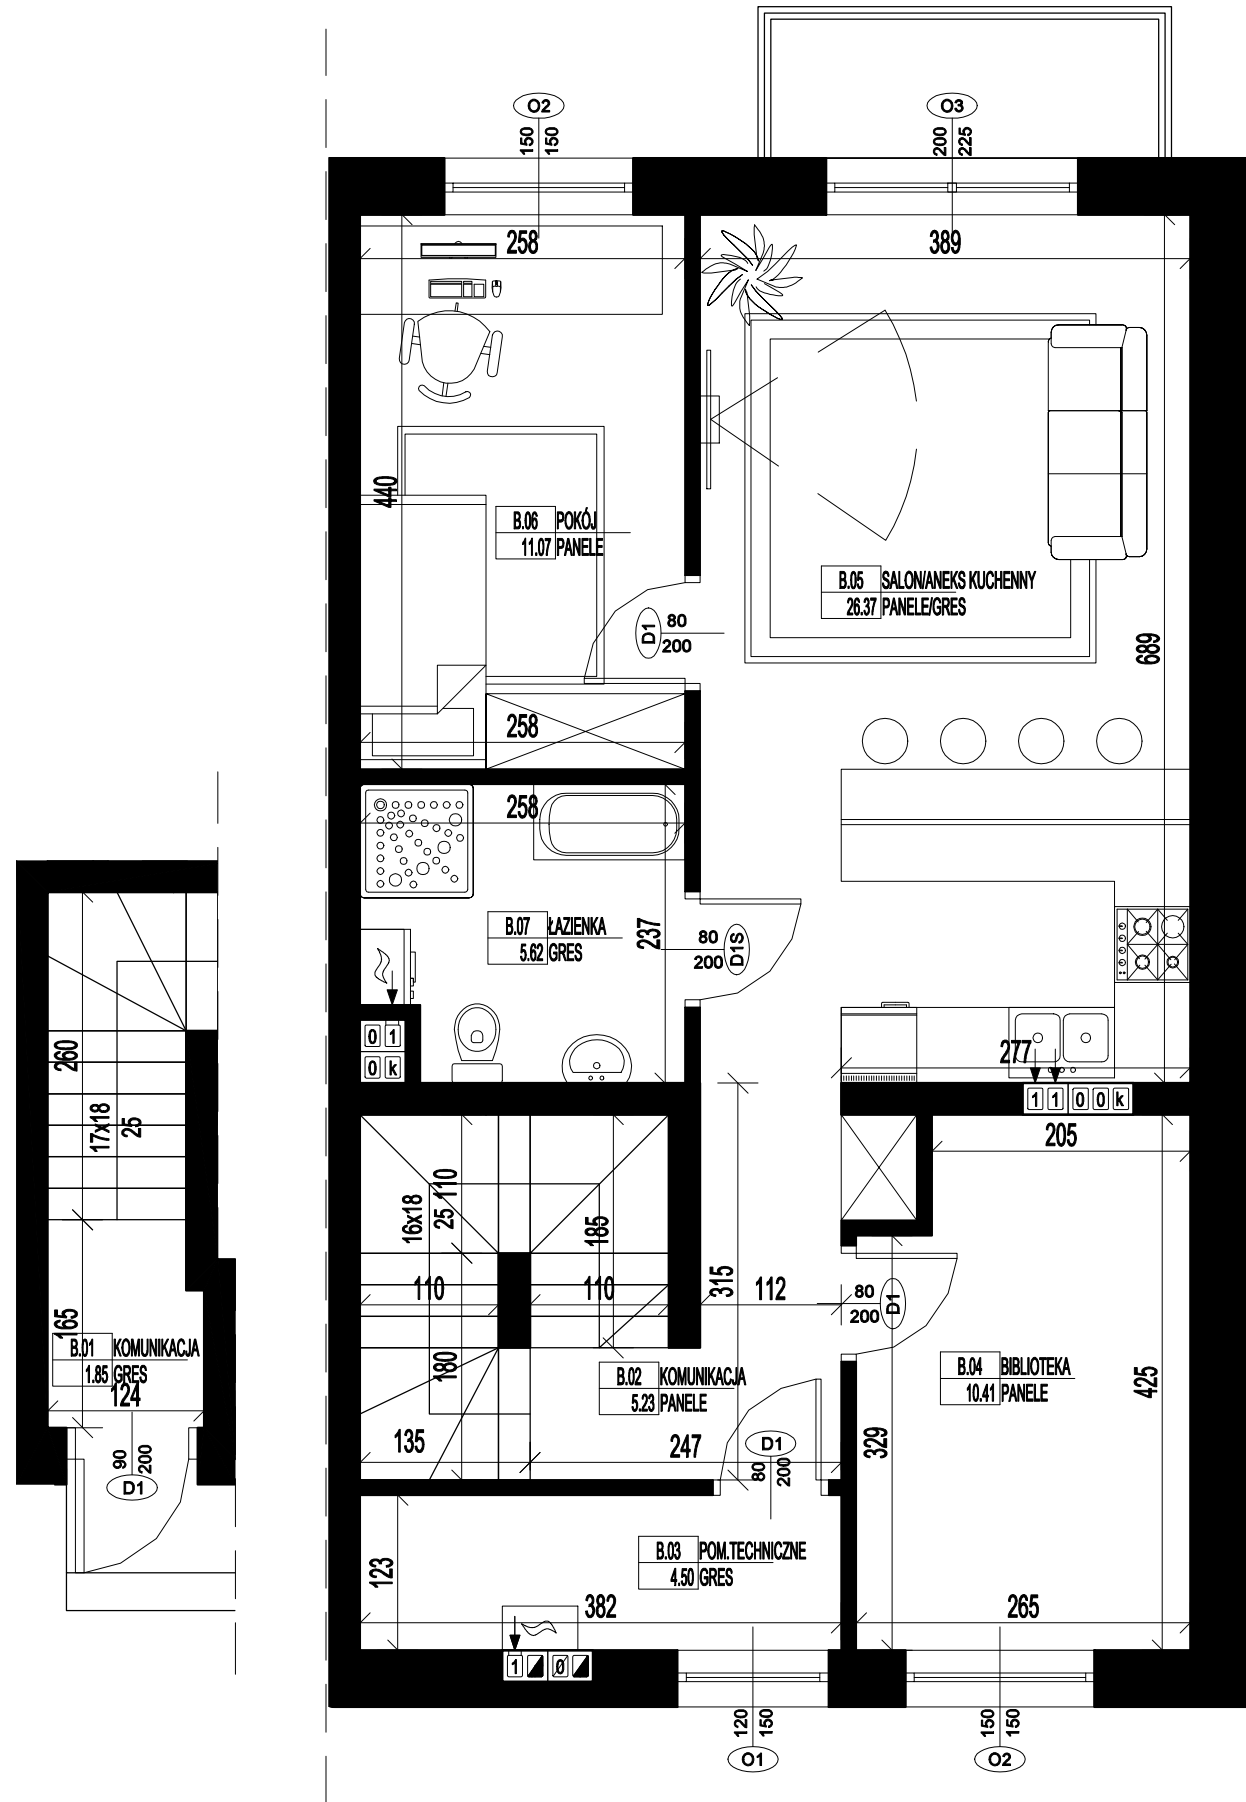

RZUT PARTERU

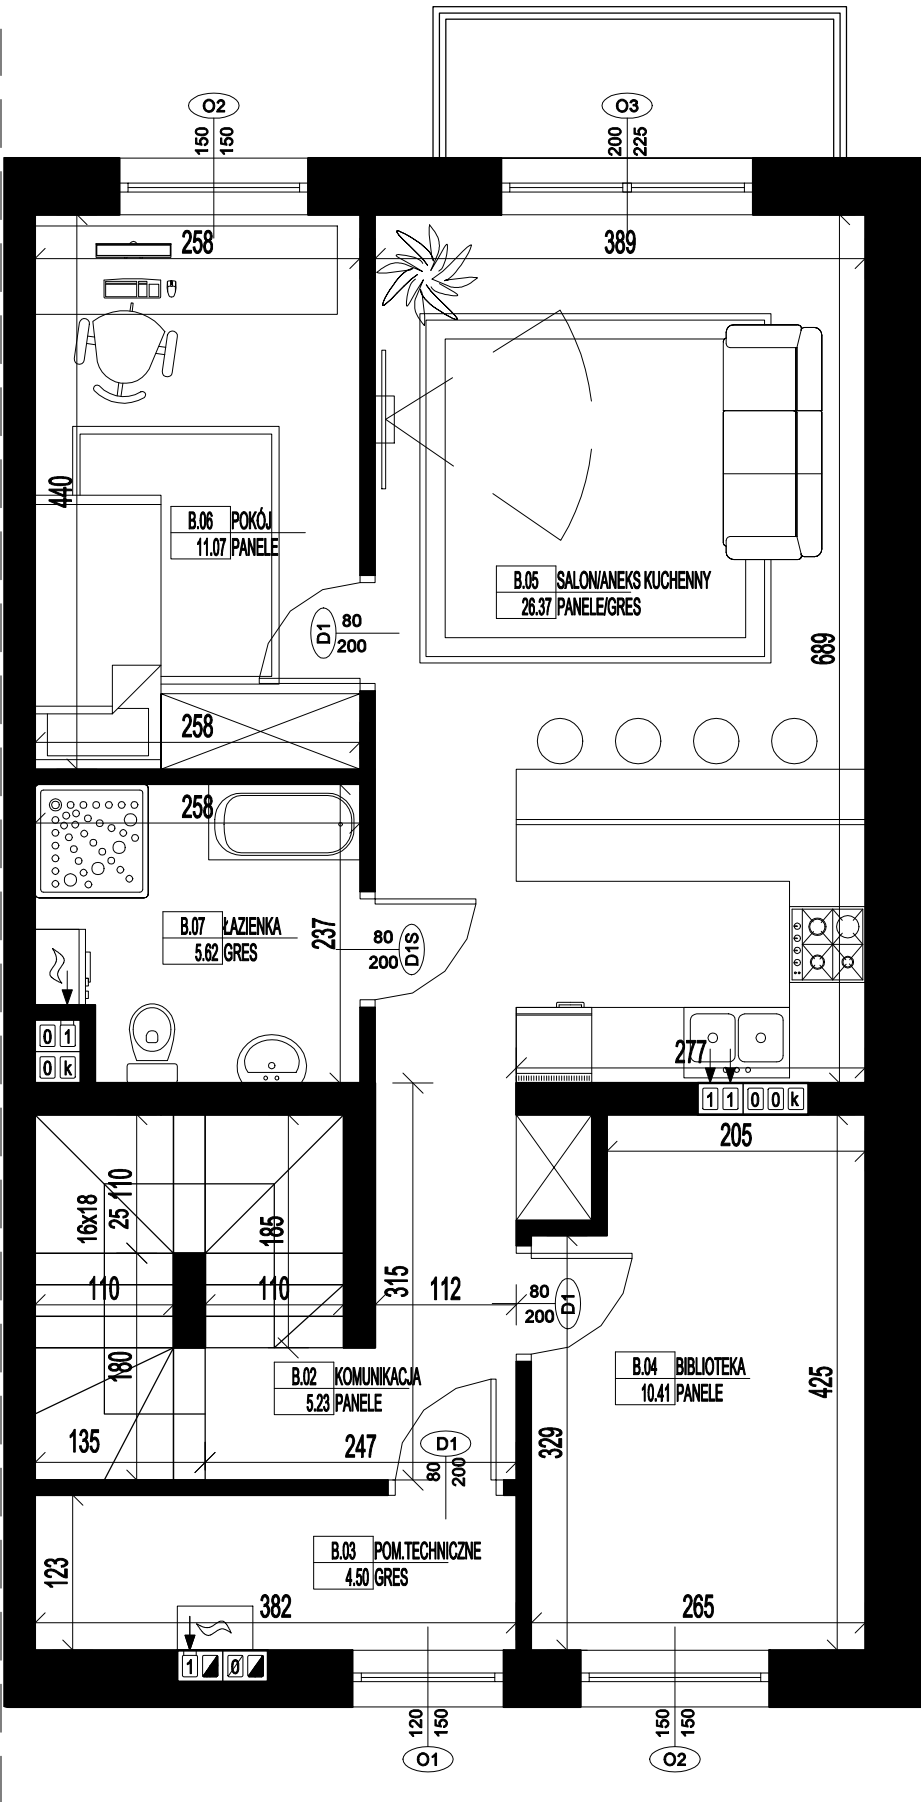

RZUT PIĘTRA

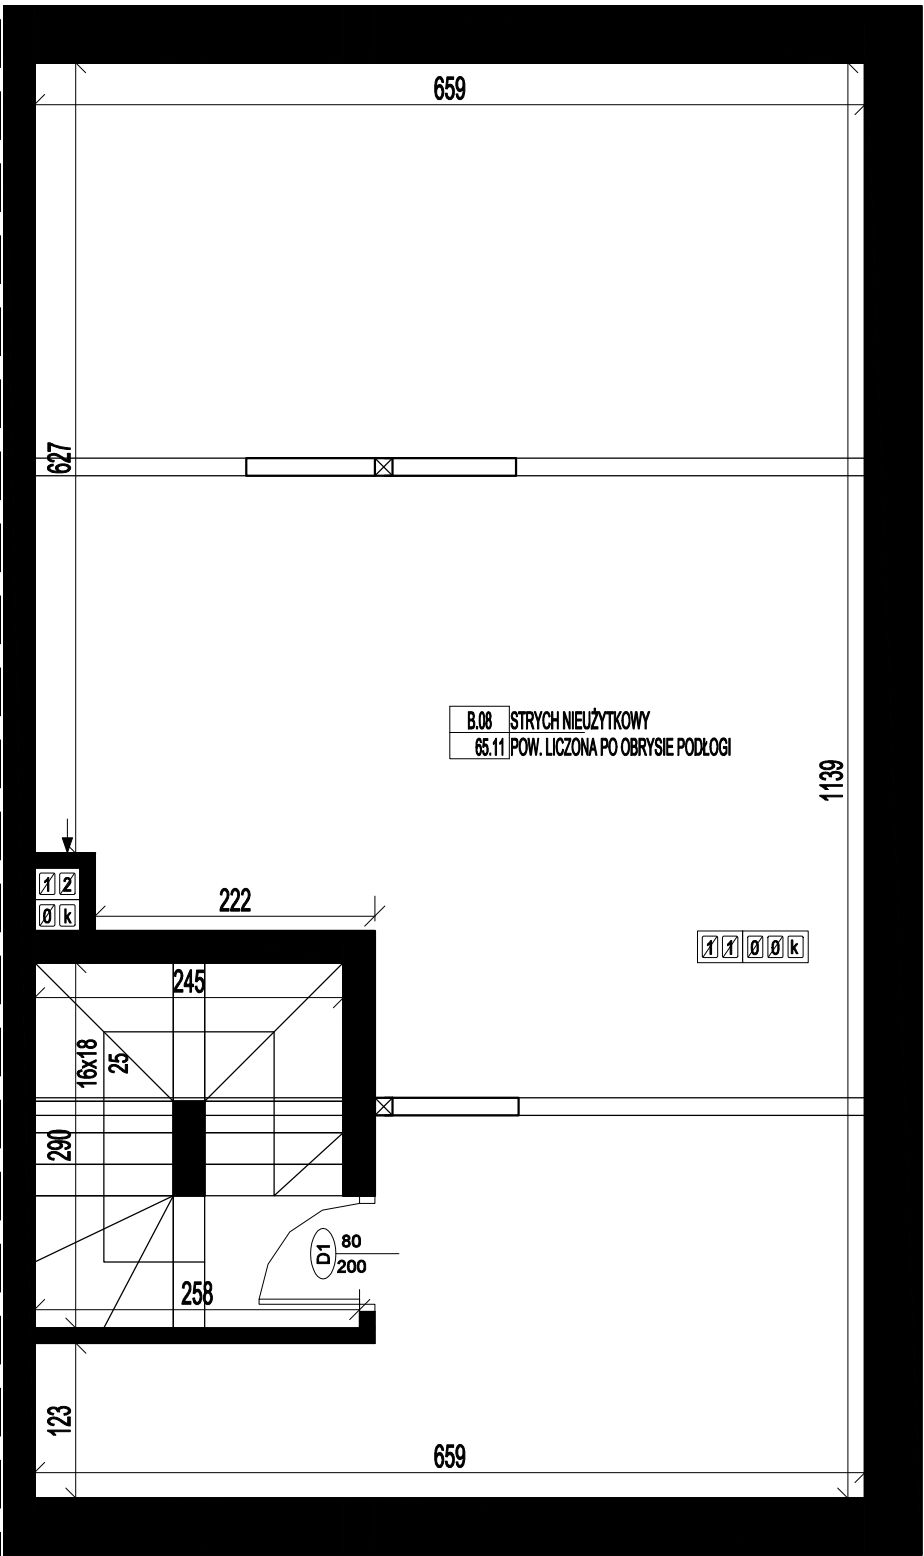

RZUT STRYCHU
NIEUŻYTKOWEGO


BUDYNEK D, LOKAL B

pow. użytkowa - 65.05m²

ADRES OBIEKTU

RADZYMIN, UL. RUBINOWA

ORIENTACJA

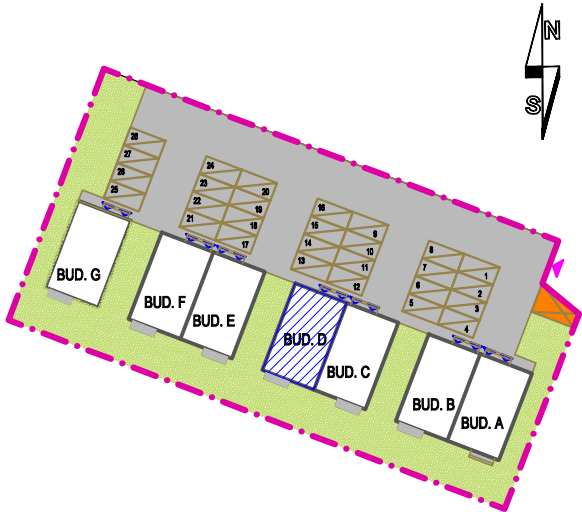

ZESTAWIENIE POW.PARTERU,LOK.B , BUD.D

B.01 KOMUNIKACJA	1.85
	1.85

ZESTAWIENIE POW. PIĘTRA, LOK.B, BUD.D

B.02 KOMUNIKACJA	5.23
B.03 POM. TECHNICZNE	4.50
B.04 BIBLIOTEKA	10.41
B.05 SALON/ANEKS KUCHENNY	26.37
B.06 POKÓJ	11.07
B.07 ŁAZIENKA	5.62
	63.20

ZESTAWIENIE POW.PARTERU,LOK.B , BUD.D

B.08 STRYCH NIEUŻYTKOWY	
POW. LICZONA PO OBRYSIE PODŁOGI	65,11

- wszystkie wymiary podano w stanie surowym,
bez wykończenia ścian,
- katalog mieszkań wykonano na podstawie rysunków
z dokumentacji wykonawczej, podane wartości wymiarowe
i powierzchnie pomieszczeń mogą ulec zmianie do 5%

Autorska Pracownia Projektowa
Kontim
Architektura i Konstrukcja
Krzysztof Plasecki
ul. Orzazga 13
05-230 Kobylka
T: +48 609 132 255
E: kontim.projekt@gmail.com