




RZUT PARTERU

RZUT PIĘTRA

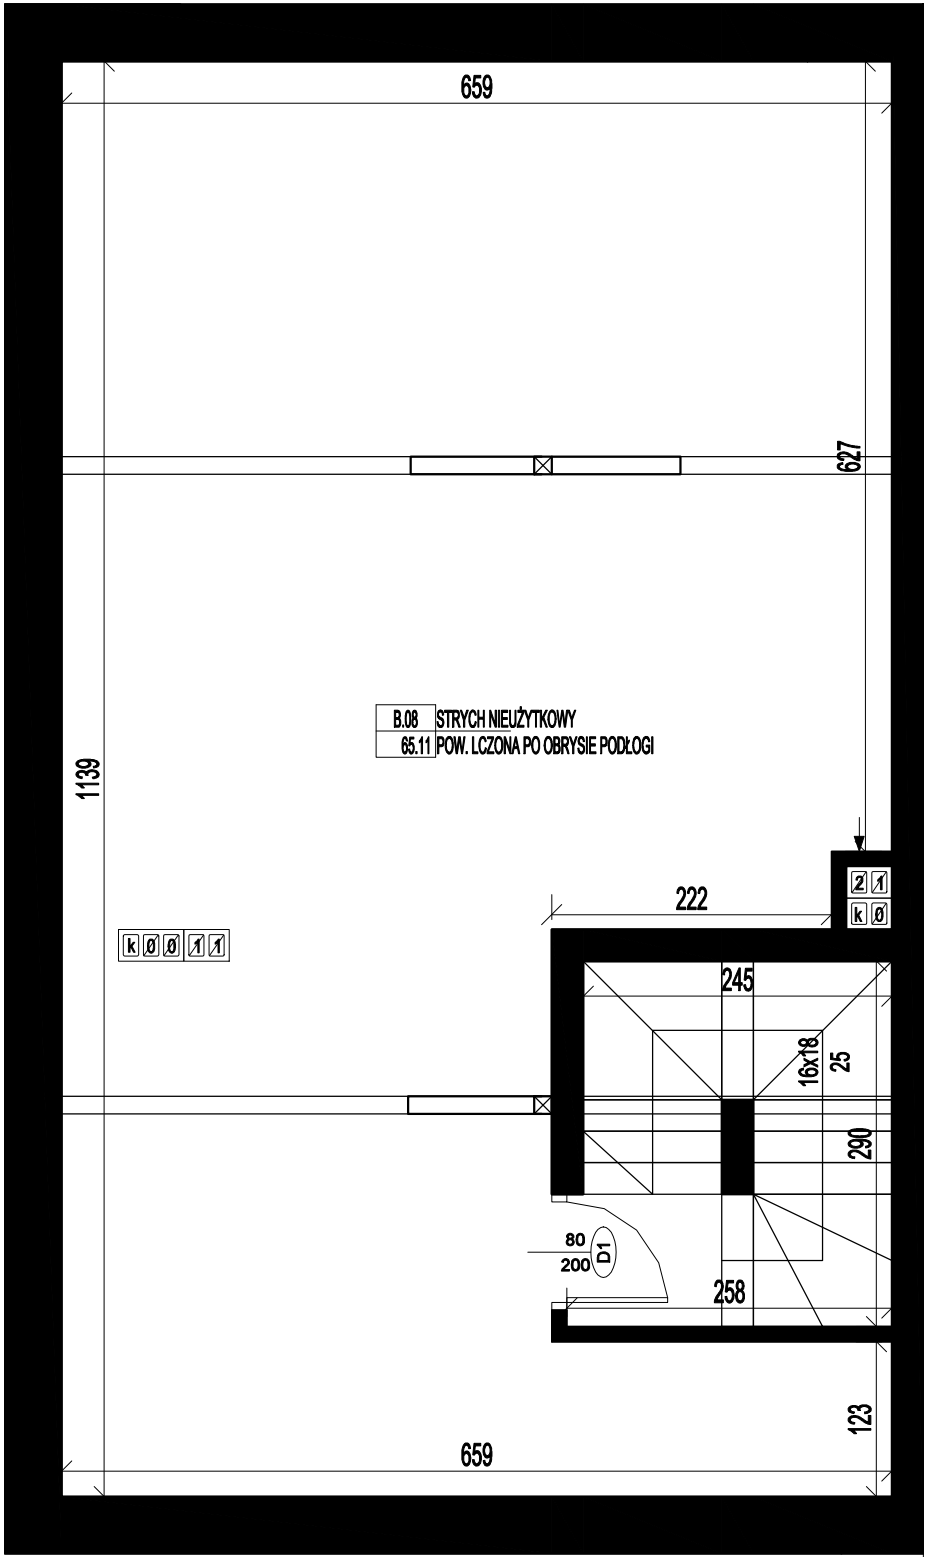


RZUT STRYCHU  
NIEUŻYTKOWEGO

BUDYNEK E, LOKAL B  
pow. użytkowa - 65.05m<sup>2</sup>

ADRES OBIEKTU  
RADZYMIN, UL. RUBINOWA

ORIENTACJA

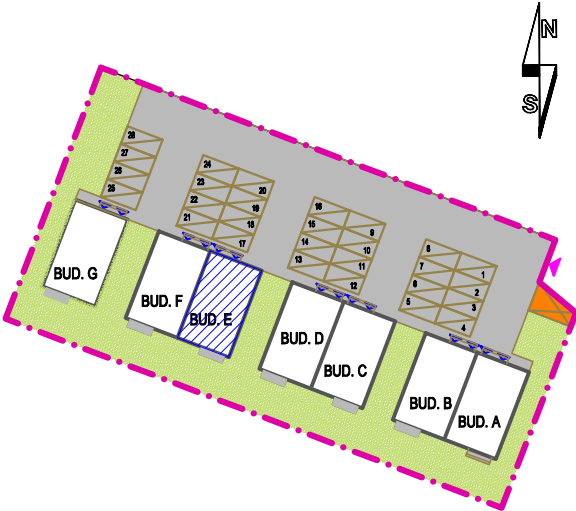

| ZESTAWIENIE POW.PARTERU, LOK.B , BUD.E |             |      |
|----------------------------------------|-------------|------|
| B.01                                   | KOMUNIKACJA | 1.85 |
|                                        |             | 1.85 |

| ZESTAWIENIE POW.PIĘTRA, LOK.B , BUD.E |                      |       |
|---------------------------------------|----------------------|-------|
| B.02                                  | KOMUNIKACJA          | 5.23  |
| B.03                                  | POM.TECHNICZNE       | 4.50  |
| B.04                                  | BIBLIOTEKA           | 10.41 |
| B.05                                  | SALON/ANEKS KUCHENNY | 26.37 |
| B.06                                  | POKÓJ                | 11.07 |
| B.07                                  | ŁAZIENKA             | 5.62  |
|                                       |                      | 63.20 |

| ZESTAWIENIE POW.PARTERU, LOK.B , BUD.E |                                 |       |
|----------------------------------------|---------------------------------|-------|
| B.08                                   | STRYCH NIEUŻYTKOWY              |       |
|                                        | POW. LICZONA PO OBRYŚIE PODŁOGI | 65,11 |

- wszystkie wymiary podano w stanie surowym,  
bez wykończenia ścian,  
- katalog mieszkań wykonano na podstawie rysunków  
z dokumentacji wykonawczej, podane wartości wymiarowe  
i powierzchnie pomieszczeń mogą ulec zmianie do 5%



Autorska Pracownia Projektowa  
KONTIM  
Architektura i Konstrukcja  
Krzysztof Piasecki  
ul. Orszągha 13  
05-230 Kobyłka  
T: +48 609 132 265  
E: kontim.projekt@gmail.com