


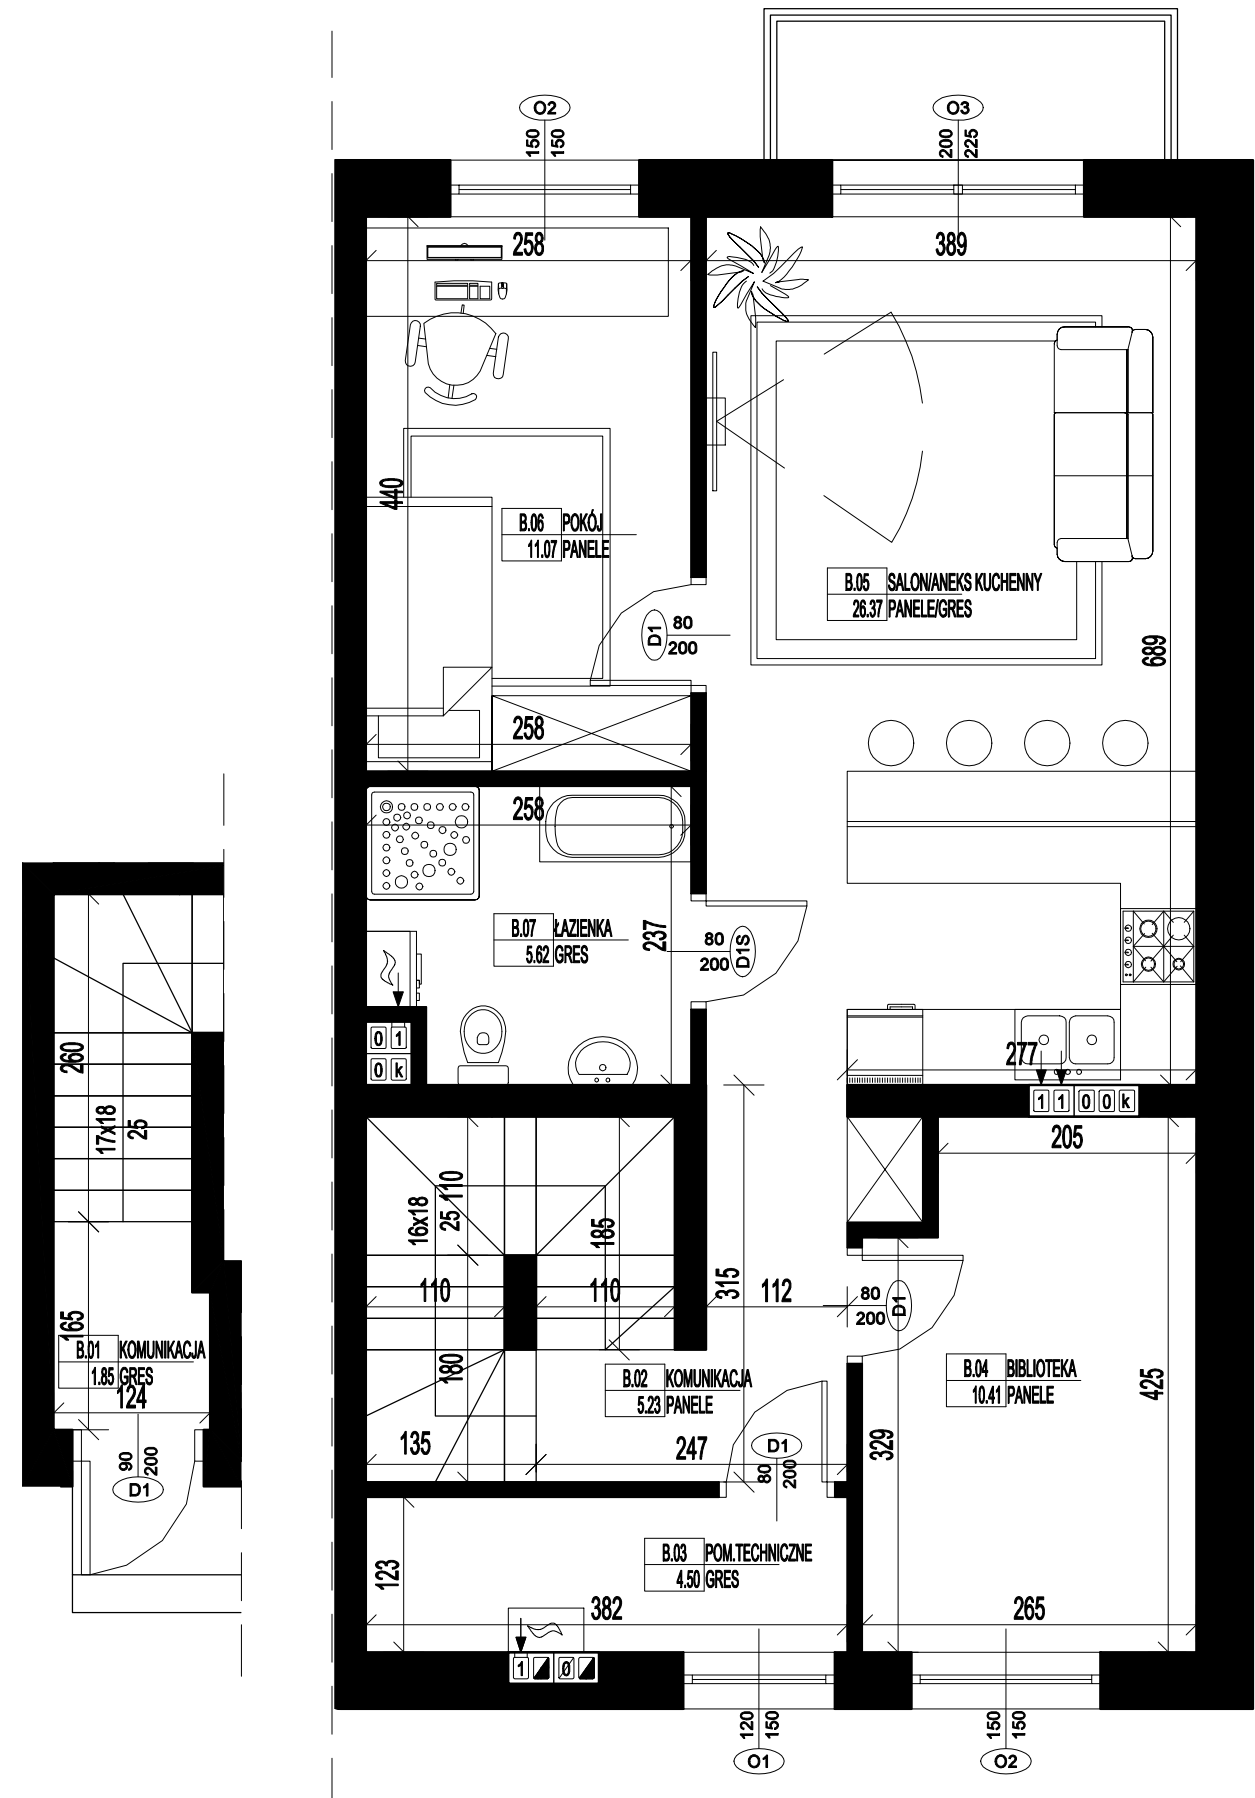

RZUT PARTERU




RZUT STRYCHU
NIEUŻYTKOWEGO

BUDYNEK F, LOKAL B
pow. użytkowa - 65.05m²

ADRES OBIEKTU

RADZYMIN, UL. RUBINOWA

ORIENTACJA

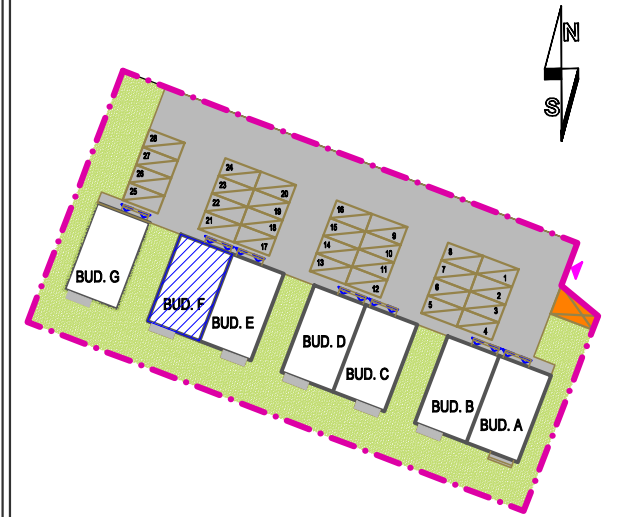

ZESTAWIENIE POW.PARTERU, LOK.B , BUD.F		
B.01	KOMUNIKACJA	1.85
		1.85

ZESTAWIENIE POW. PIĘTRA, LOK.B, BUD.F		
B.02	KOMUNIKACJA	5.23
B.03	POM. TECHNICZNE	4.50
B.04	BIBLIOTEKA	10.41
B.05	SALON/ANEKS KUCHENNY	26.37
B.06	POKÓJ	11.07
B.07	ŁAZIENKA	5.62
		63.20

ZESTAWIENIE POW.PARTERU, LOK.B , BUD.F		
B.08	STRYCH NIEUŻYTKOWY	
	POW. LICZONA PO OBRYSIE PODŁOGI	65,11

- wszystkie wymiary podano w stanie surowym,
bez wykończenia ścian,
- katalog mieszkań wykonano na podstawie rysunków
z dokumentacji wykonawczej, podane wartości wymiarowe
i powierzchnie pomieszczeń mogą ulec zmianie do 5%

Kontim

ARCHITEKTURA & KONSTRUKCJA

Autorska Pracownia Projektowa

KONTIM

Architektura i Konstrukcja

Krzysztof Plasecki

ul. Orazagha 13

05-230 Kobyłka

T: +48 609 132 255

E: kontim.projekt@gmail.com