




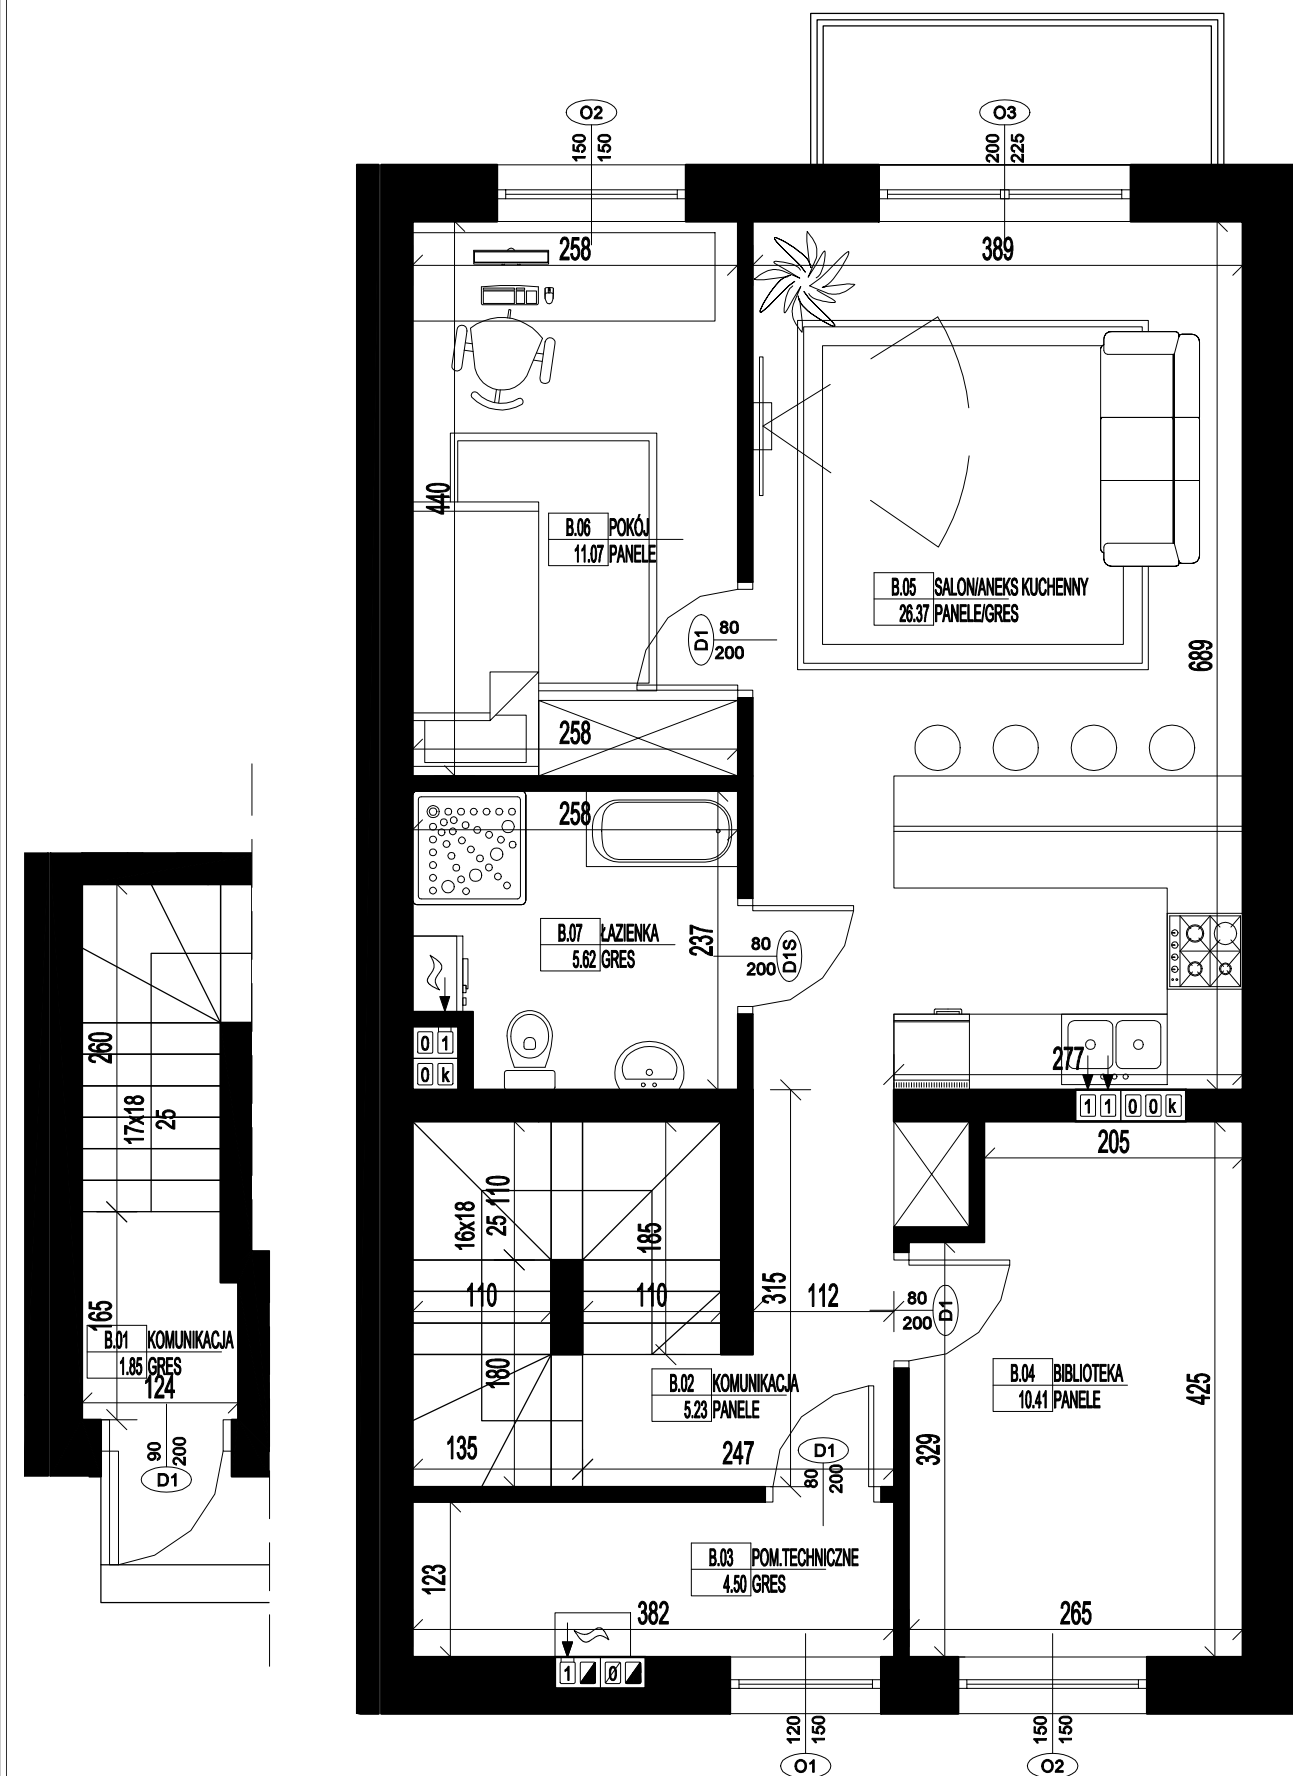

RZUT PARTERU

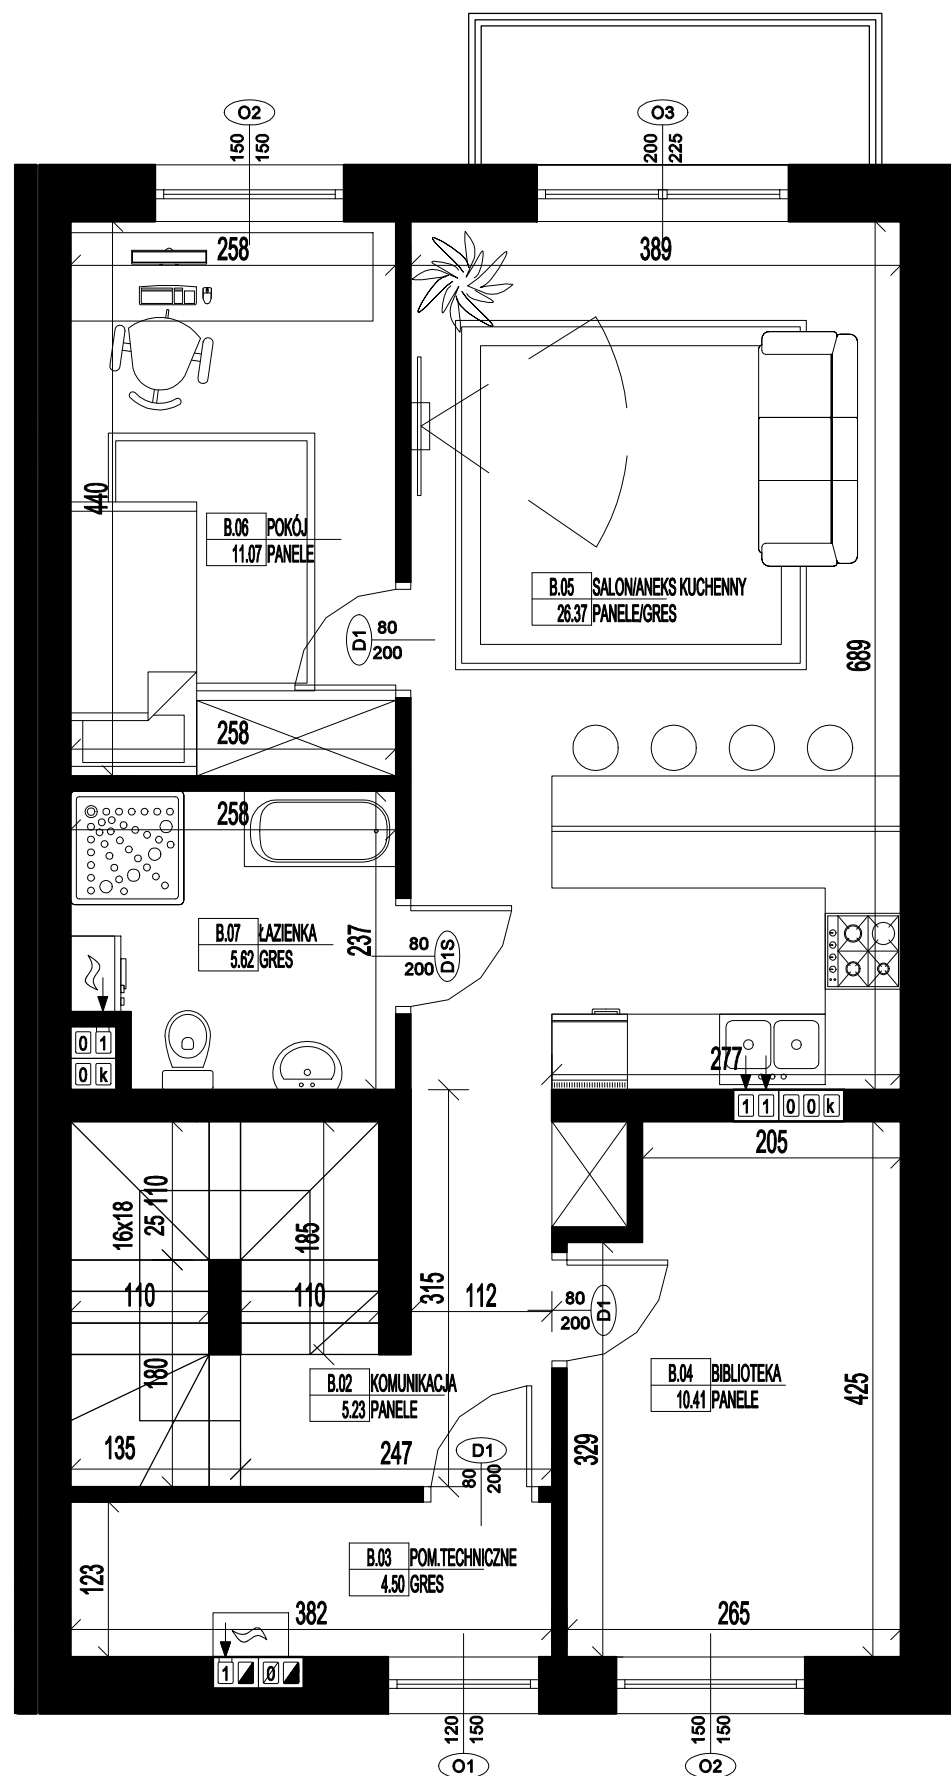

RZUT PIĘTRA

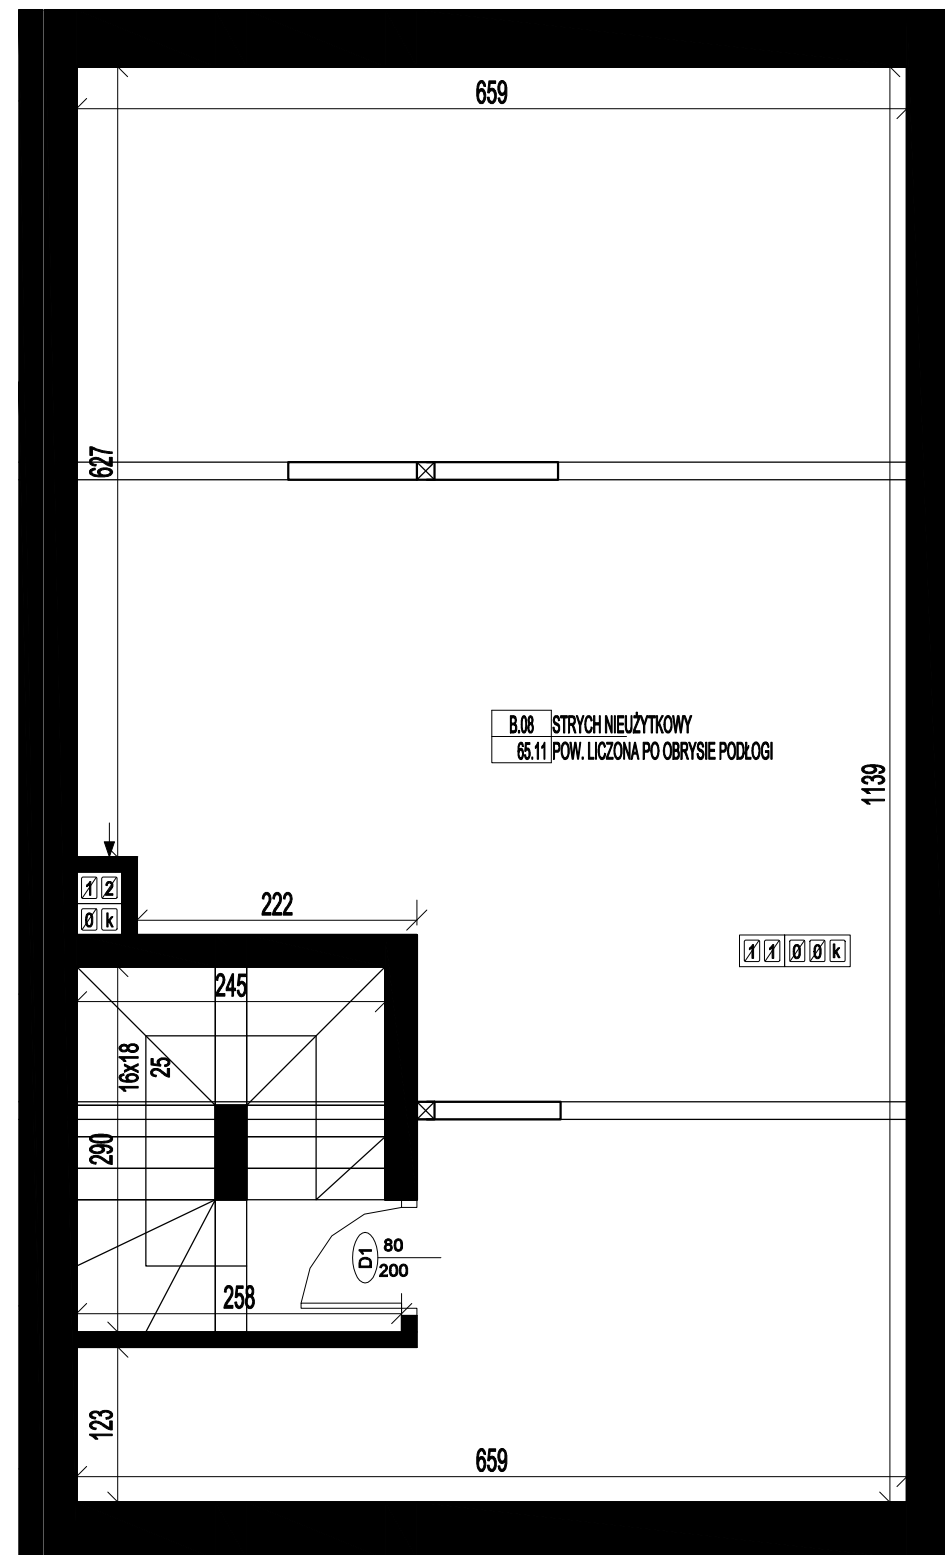


RZUT STRYCHU
NIEUŻYTKOWEGO

BUDYNEK G, LOKAL B
pow. użytkowa - 65.05m²

ADRES OBIEKTU
RADZYMIN, UL. RUBINOWA

ORIENTACJA

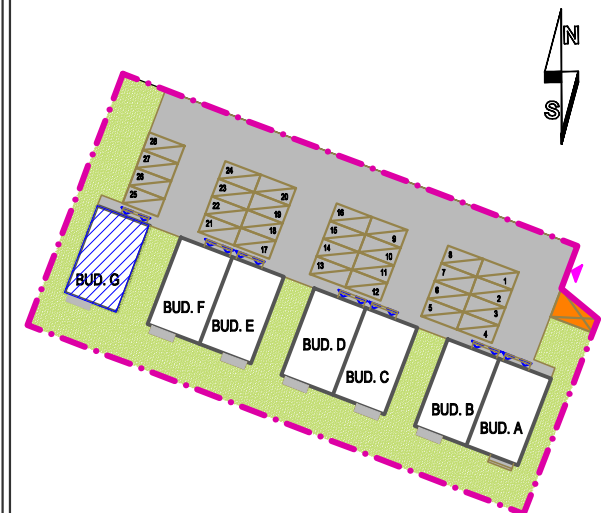

ZESTAWIENIE POW. PARTERU, LOK. B , BUD. G		
B.01	KOMUNIKACJA	1.85
		1.85

ZESTAWIENIE POW. PIĘTRA, LOK. B, BUD. G		
B.02	KOMUNIKACJA	5.23
B.03	POM. TECHNICZNE	4.50
B.04	BIBLIOTEKA	10.41
B.05	SALON/ANEKS KUCHENNY	26.37
B.06	POKÓJ	11.07
B.07	ŁAZIENKA	5.62
		63.20

ZESTAWIENIE POW. PARTERU, LOK. B , BUD. G		
B.08	STRYCH NIEUŻYTKOWY	
POW. LICZONA PO OBRYSIE PODŁOGI		65,11

- wszystkie wymiary podano w stanie surowym, bez wykończenia ścian,
- katalog mieszkań wykonano na podstawie rysunków z dokumentacji wykonawczej, podane wartości wymiarowe i powierzchnie pomieszczeń mogą ulec zmianie do 5%



Autorska Pracownia Projektowa
KONTIM
Architektura i Konstrukcja
Krzysztof Plasecki
ul. Orzechowa 13
05-230 Kobyłka
T: +48 609 132 255
E: kontim.projekt@gmail.com